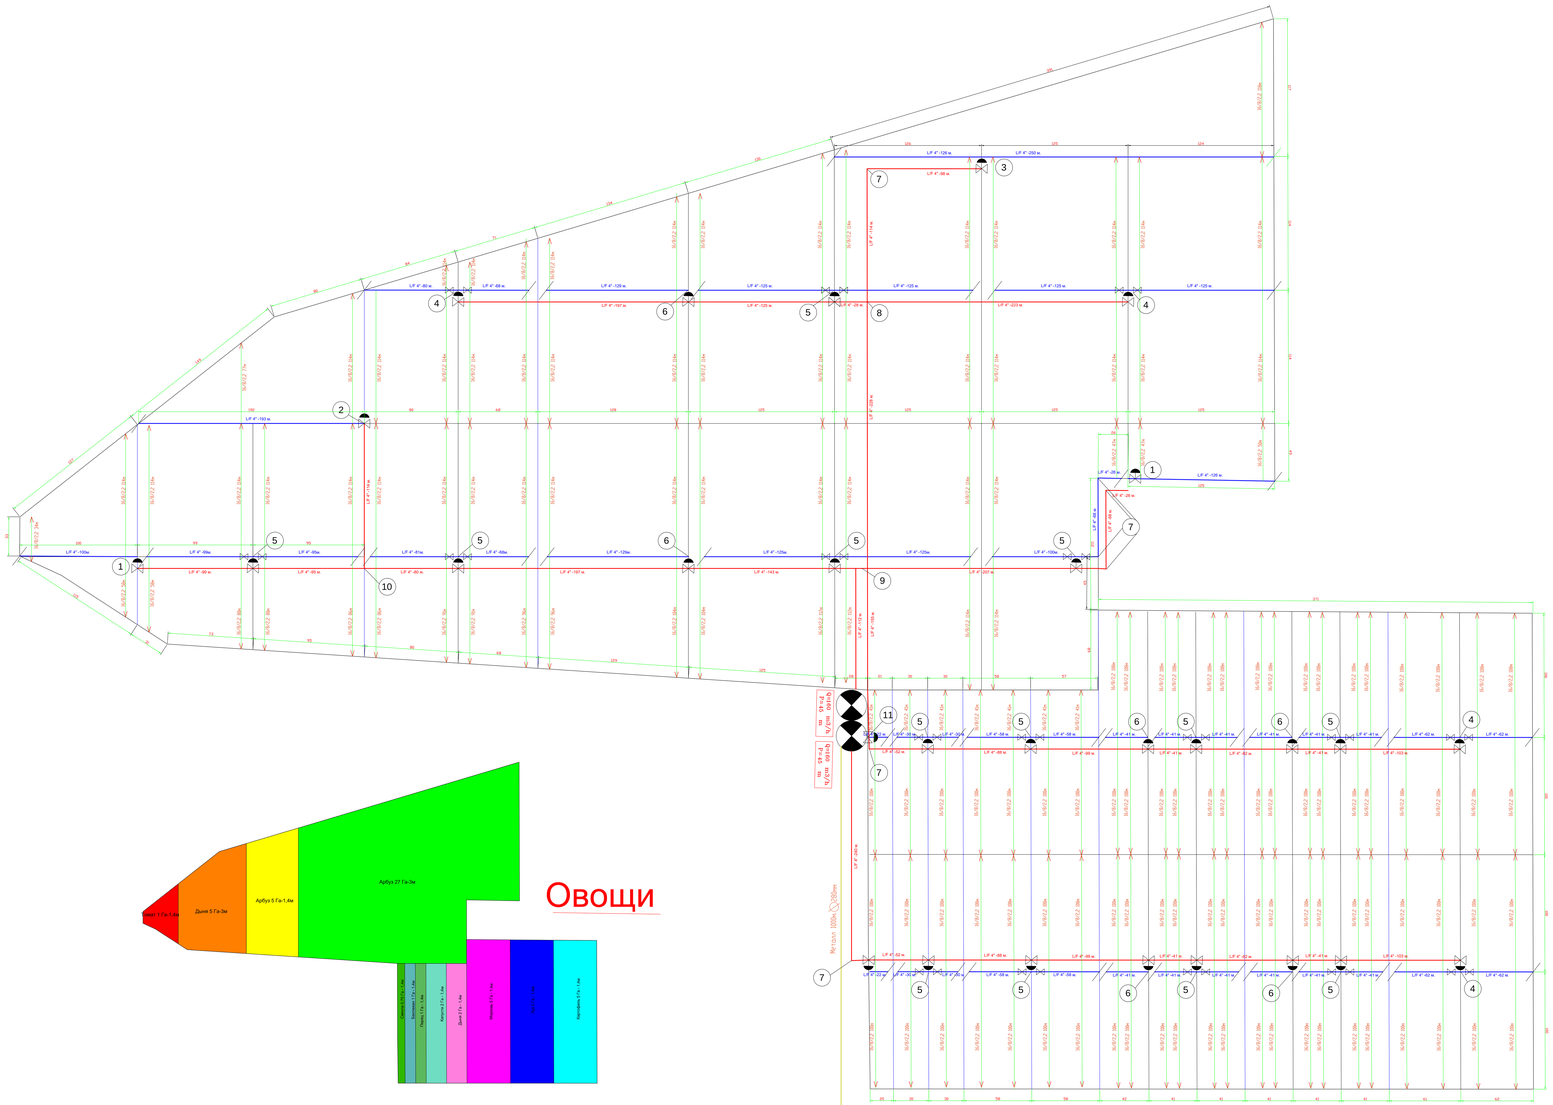

Овощи

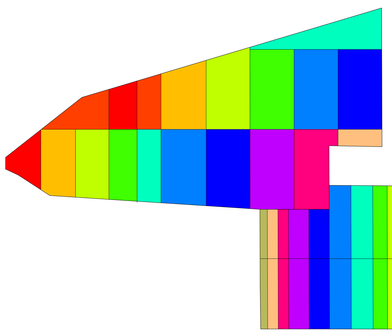

Схема полива

ОСНОВНЫЕ ПОКАЗАТЕЛИ ПРОЕКТА												
№ пп	Наименование	Ед.изм	Кол.	Ед.изм		Ед.изм	Кол.	Ед.изм		Ед.изм	Кол.	Ед.изм	
1	Сельскохозяйственная культура	Томат		Перец		Баклажан		Капуста		Свекла		Морковь	
2	Площадь орошения	га	1	га	1	га	1	га	2	га	1	га	5
3	Источник воды	Канал		Канал		Канал		Канал		Канал		Канал	
4	Схема посадки	м	1,4		1,4	м	1,4		1,4	м	0,7		0,7
5	Тип капельниц	16/8/2,2		16/8/2,2		16/8/2,2		16/8/2,2		16/8/2,2		16/8/2,2	
6	Тип оросительной системы	капельн.		капельн.		капельн.		капельн.		капельн.		капельн.	
7	Производительность капельниц	л/час	2,2	л/час	2,2	л/час	2,2	л/час	2,2	л/час	2,2	л/час	2,2
8	Расстояние между капельницами	м	0,33	м	0,33	м	0,33	м	0,33	м	0,33	м	0,33
9	Расстояние между капельными линиями	м	1,4	м	1,40	м	1,4	м	1,40	м	0,7	м	0,70
10	Количество капельных линий на ряд	шт	1	шт	1	шт	1	шт	1	шт	2	шт	2
11	Максимальное водопотребление	мм	7	мм	7,00	мм	7	мм	7,00	мм	7	мм	7,00
12	Скорость полива	мм/час	3,10	мм/час	3,10	мм/час	3,10	мм/час	3,10	мм/час	3,10	мм/час	3,10
13	Межполивной интервал	дней	1	дней	1	дней	1	дней	1	дней	1	дней	1
14	Расход воды на один полив	мм	7,00	мм	7,00	мм	7,00	мм	7,00	мм	7,00	мм	7,00
15	Время одного полива	часов	1,55	часов	1,55	часов	1,55	часов	1,55	часов	1,55	часов	1,55
16	Количество поливов на цикл орошения	шт	6	шт	6,00	шт	6	шт	6,00	шт	3	шт	6,00
17	Максимальный расход воды при поливе	м3/час	160,00	м3/час	160,00	м3/час	160,00	м3/час	160,00	м3/час	160,00	м3/час	160,00
18	Минимальный расход воды при поливе	м3/час	140,00	м3/час	140,00	м3/час	140,00	м3/час	140,00	м3/час	140,00	м3/час	140,00
19	Максимальное общее время цикла орошения	часов	3,00	часов	3,00	часов	3,00	часов	3,00	часов	3,00	часов	3,00
20	Минимальный требуемый напор на капельнице	м	8,00	м	8,00	м	8,00	м	8,00	м	8,00	м	8,00
21	Требуемое давление источника	м	45,00	м	45,00	м	45,00	м	45,00	м	45,00	м	45,00

ОСНОВНЫЕ ПОКАЗАТЕЛИ ПРОЕКТА												
№ пп	Наименование	Ед.изм	Кол.	Ед.изм		Ед.изм	Кол.	Ед.изм		Ед.изм	Кол.	Ед.изм	
1	Сельскохозяйственная культура	ЛУК		Дыня		Дыня		Арбуз		Арбуз		Картофель	
2	Площадь орошения	га	5	га	5	га	2	га	5	га	27	га	5
3	Источник воды	Канал		Канал		Канал		Канал		Канал		Канал	
4	Схема посадки	м	0,7		3	м	1,4		1,4	м	3		1,4
5	Тип капельниц	16/8/2,2		16/8/2,2		16/8/2,2		16/8/2,2		16/8/2,2		16/8/2,2	
6	Тип оросительной системы	капельн.		капельн.		капельн.		капельн.		капельн.		капельн.	
7	Производительность капельниц	л/час	2,2	л/час	2,2	л/час	2,2	л/час	2,2	л/час	2,2	л/час	2,2
8	Расстояние между капельницами	м	0,33	м	0,33	м	0,33	м	0,33	м	0,33	м	0,33
9	Расстояние между капельными линиями	м	0,7	м	3,00	м	1,4	м	1,40	м	3	м	1,40
10	Количество капельных линий на ряд	шт	2	шт	1	шт	1	шт	1	шт	1	шт	1
11	Максимальное водопотребление	мм	7	мм	7,00	мм	7	мм	7,00	мм	7	мм	7,00
12	Скорость полива	мм/час	3,10	мм/час	3,10	мм/час	3,10	мм/час	3,10	мм/час	3,10	мм/час	3,10
13	Межполивной интервал	дней	1	дней	1	дней	1	дней	1	дней	1	дней	1
14	Расход воды на один полив	мм	7,00	мм	7,00	мм	7,00	мм	7,00	мм	7,00	мм	7,00
15	Время одного полива	часов	1,55	часов	1,55	часов	1,55	часов	1,55	часов	1,55	часов	1,55
16	Количество поливов на цикл орошения	шт	6	шт	6,00	шт	6	шт	6,00	шт	3	шт	6,00
17	Максимальный расход воды при поливе	м3/час	160,00	м3/час	160,00	м3/час	160,00	м3/час	160,00	м3/час	160,00	м3/час	160,00
18	Минимальный расход воды при поливе	м3/час	140,00	м3/час	140,00	м3/час	140,00	м3/час	140,00	м3/час	140,00	м3/час	140,00
19	Максимальное общее время цикла орошения	часов	3,00	часов	3,00	часов	3,00	часов	3,00	часов	3,00	часов	3,00
20	Минимальный требуемый напор на капельнице	м	8,00	м	8,00	м	8,00	м	8,00	м	8,00	м	8,00
21	Требуемое давление источника	м	45,00	м	45,00	м	45,00	м	45,00	м	45,00	м	45,00

ЛЕГЕНДА

- Насос
- Фильтрационная станция
- Ручной клапан
- Гидравлический клапан
- Направление рядов
- Граница блока
- LF/100 45m — Труба: диаметер (мм), длина (м)
- Лайфлет 4" - 4атм.
- Лайфлет 4" - 10атм.

1	2 шт.
2	1 шт.
3	1 шт.
4	4 шт.
5	13 шт.
6	6 шт.
7	6 шт.
8	1 шт.
9	1 шт.
10	1 шт.
11	1 шт.

Внимание!

Данный план должен рассматриваться только как предварительный. Перед началом работ, клиент должен подтвердить все данные и размеры, указанные на чертеже.

Согласовано М.П.

Изм.	Кол.	Лист	№	Подп.	Дата
Разраб.		Дронкин			
Провер.		Комов			
Г И П		Дронкин			
Менеджер		Комов			

Проект 60 Га

Мелиоративные работы

Стадия	Лист	Листов
РП		

План системы капельного орошения

ПОЛИВ