



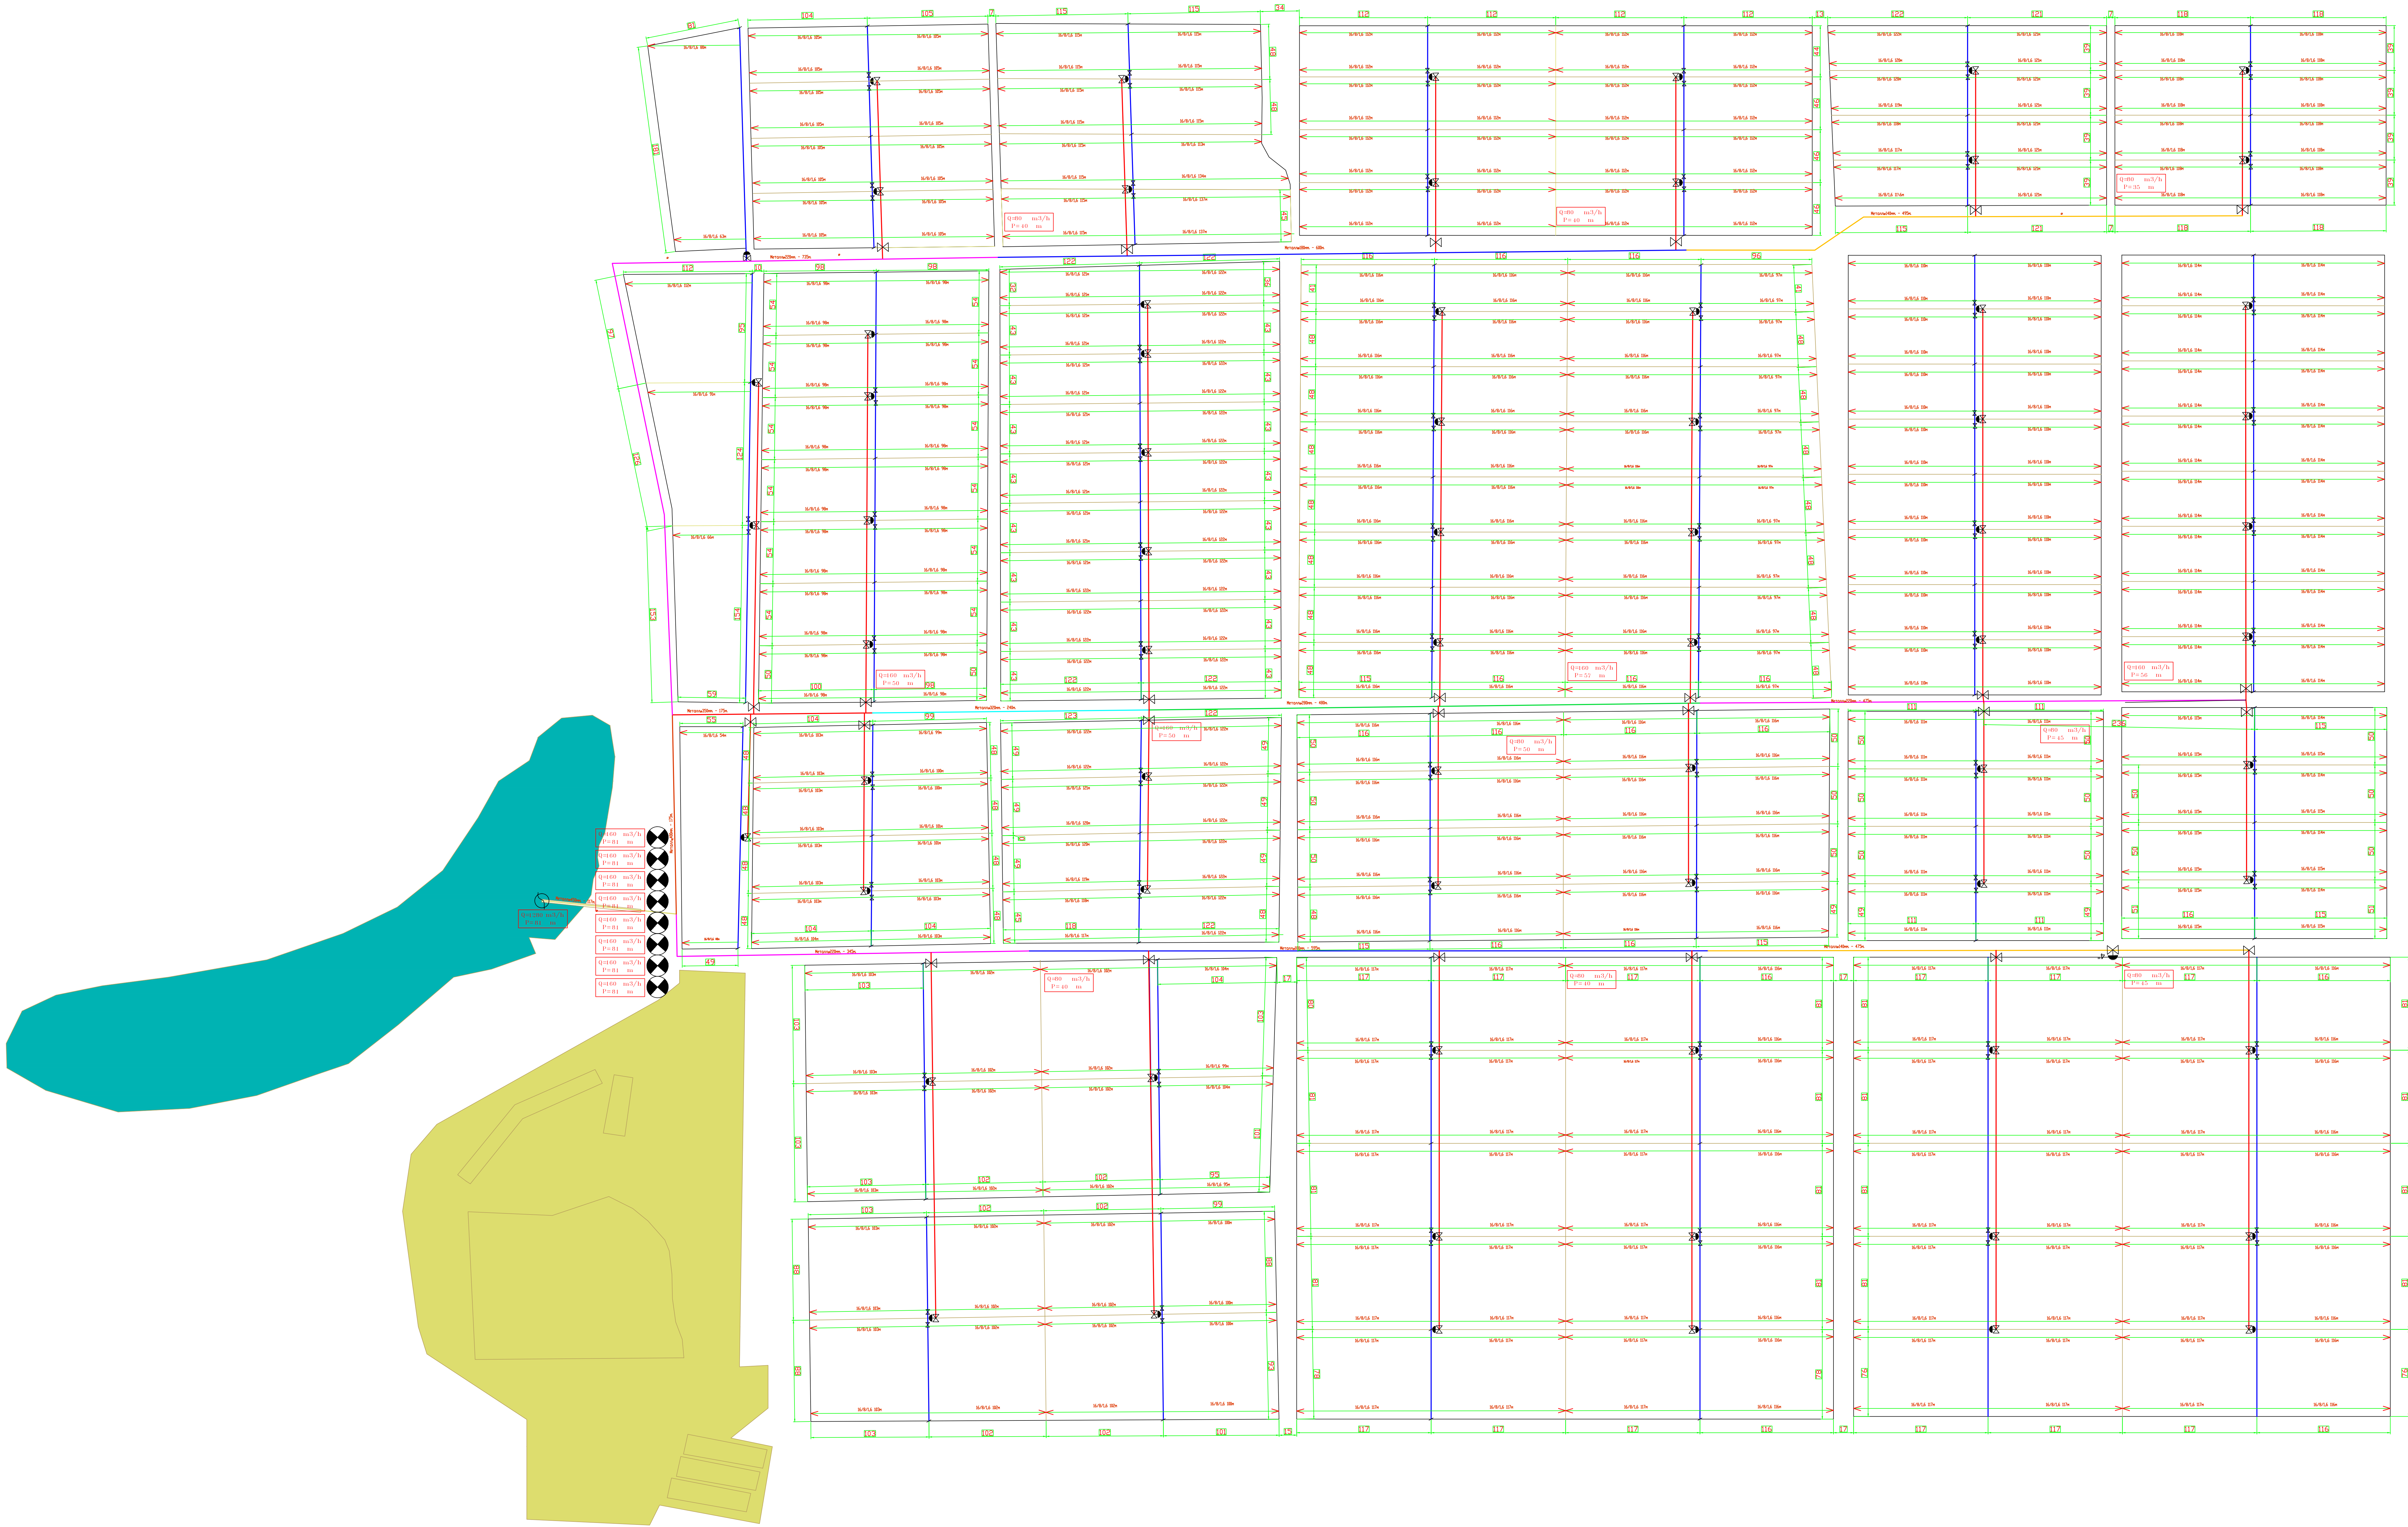

ОСНОВНЫЕ ПОКАЗАТЕЛИ ПРОЕКТА					
№ пп	Наименование	Ед.изм	Кол.	Ед.изм	Кол.
1	Сельскохозяйственная культура	лук		картофель	
2	Площадь орошения	га	106,97	га	53,03
3	Источник воды	пруд		пруд	
4	Схема посадки	м	0,75	м	1,5
5	Тип капельниц	16/6/1,6-0,3		16/6/1,6-0,3	
6	Тип оросительной системы	капельн.			
7	Производительность капельниц	л/час	1,6	л/час	1,6
8	Расстояние между капельницами	м	0,3	м	0,3
9	Расстояние между капельными линиями	м	0,75	м	1,5
10	Количество капельных линий на ряд	шт	2	шт	1
11	Максимальное водопотребление	мм	7	мм	7
12	Скорость полива	мм/час	3,56	мм/час	3,56
13	Межполивной интервал	дней	1	дней	1
14	Расход воды на один полив	мм	7,00	мм	7,00
15	Время одного полива	часов	1,97	часов	1,97
16	Количество поливов на цикл орошения	шт	9	шт	9
17	Максимальный расход воды при поливе	м3/час	855,76	м3/час	424,24
18	Минимальный расход воды при поливе	м3/час	855,76	м3/час	424,24
19	Максимальное общее время цикла орошения	часов	17,72	часов	17,72
20	Минимальный требуемый напор на капельнице	м	8,00	м	8,00
21	Требуемое давление источника	м	81,00	м	81,00

Схема полива

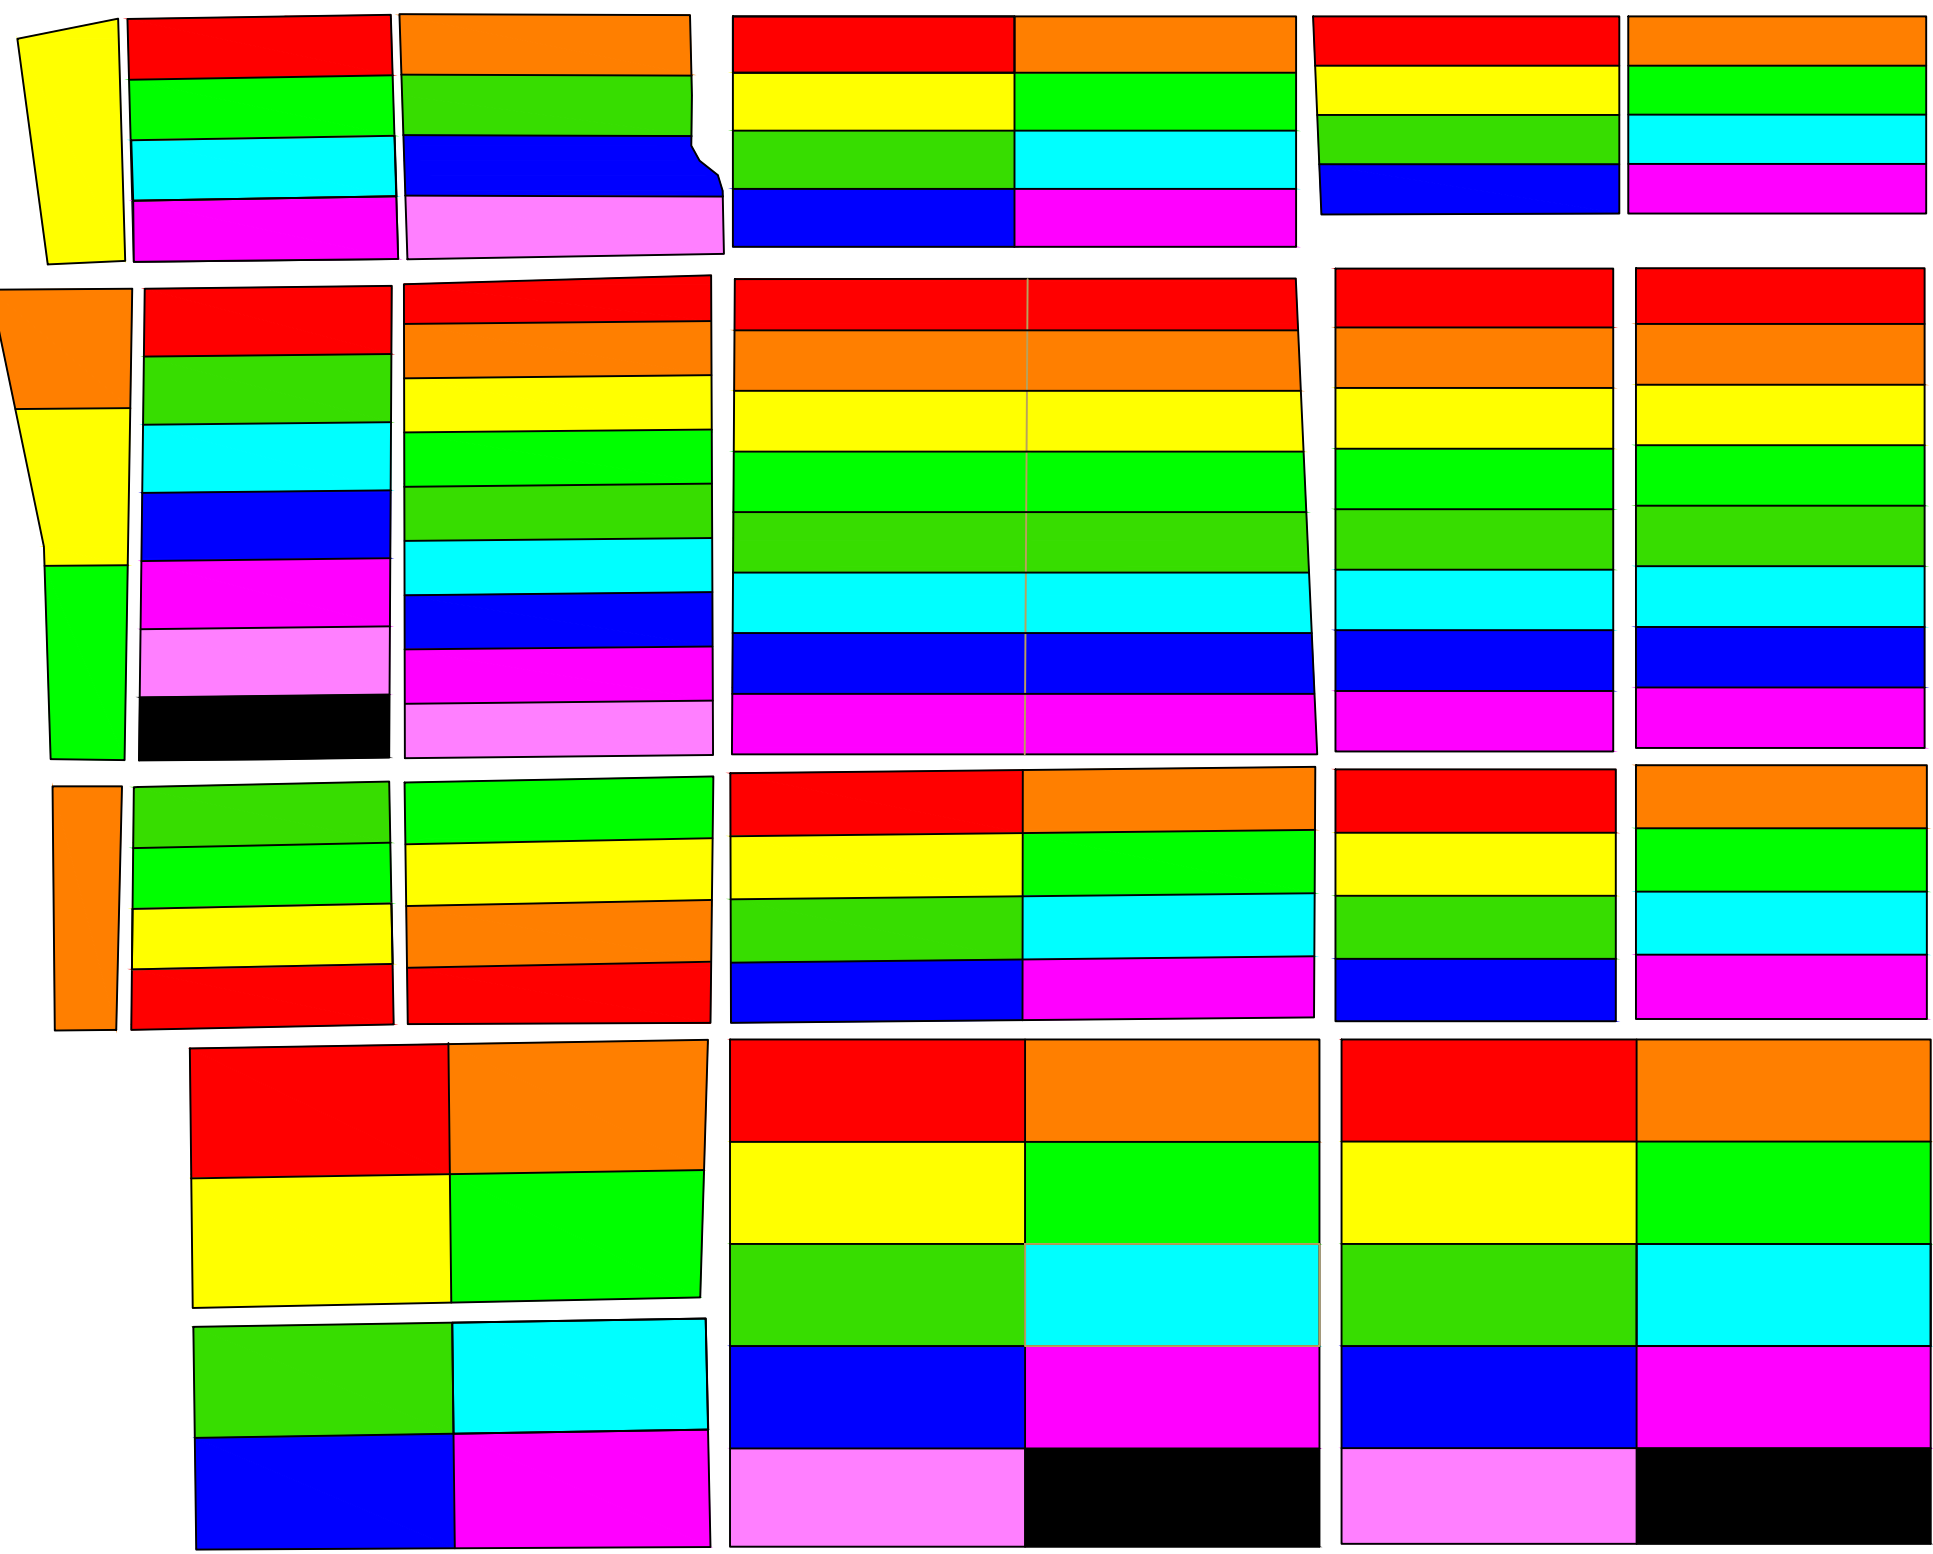

Внимание!

Данный план должен рассматриваться только как предварительный. Перед началом работ, клиент должен подтвердить все данные и размеры, указанные на чертеже.

Согласовано

М.П.

ЛЕГЕНДА	
	Насос
	Фильтрационная станция
	Ручной клапан
	Гидравлический клапан
	Направление рядов
	Граница блока
	Труба: диаметр (мм), длина (м)
	Латерал 4" - 4атм.
	Латерал 4" - 10атм.

Трубопроводы:	
	История: диаметр - 100мм
	История: диаметр - 125мм
	История: диаметр - 150мм
	История: диаметр - 200мм
	История: диаметр - 250мм
	История: диаметр - 300мм
	История: диаметр - 350мм
	История: диаметр - 400мм

Лейфлет:	
	4" - 200мм, диаметр - 200мм
	4" - 250мм, диаметр - 250мм

Изм.	Кол.	Лист	№	Подп.	Дата	Картофель, лук 160 Га			
Разраб.						Мелиоративные работы	Стадия	Лист	Листов
Провер.							РП		
Г И П						План системы капельного орошения			
Менеджер									